


ÚZEMNÝ PLÁN OBCE OSTROVANY

NÁVRH
M 1 : 10 000

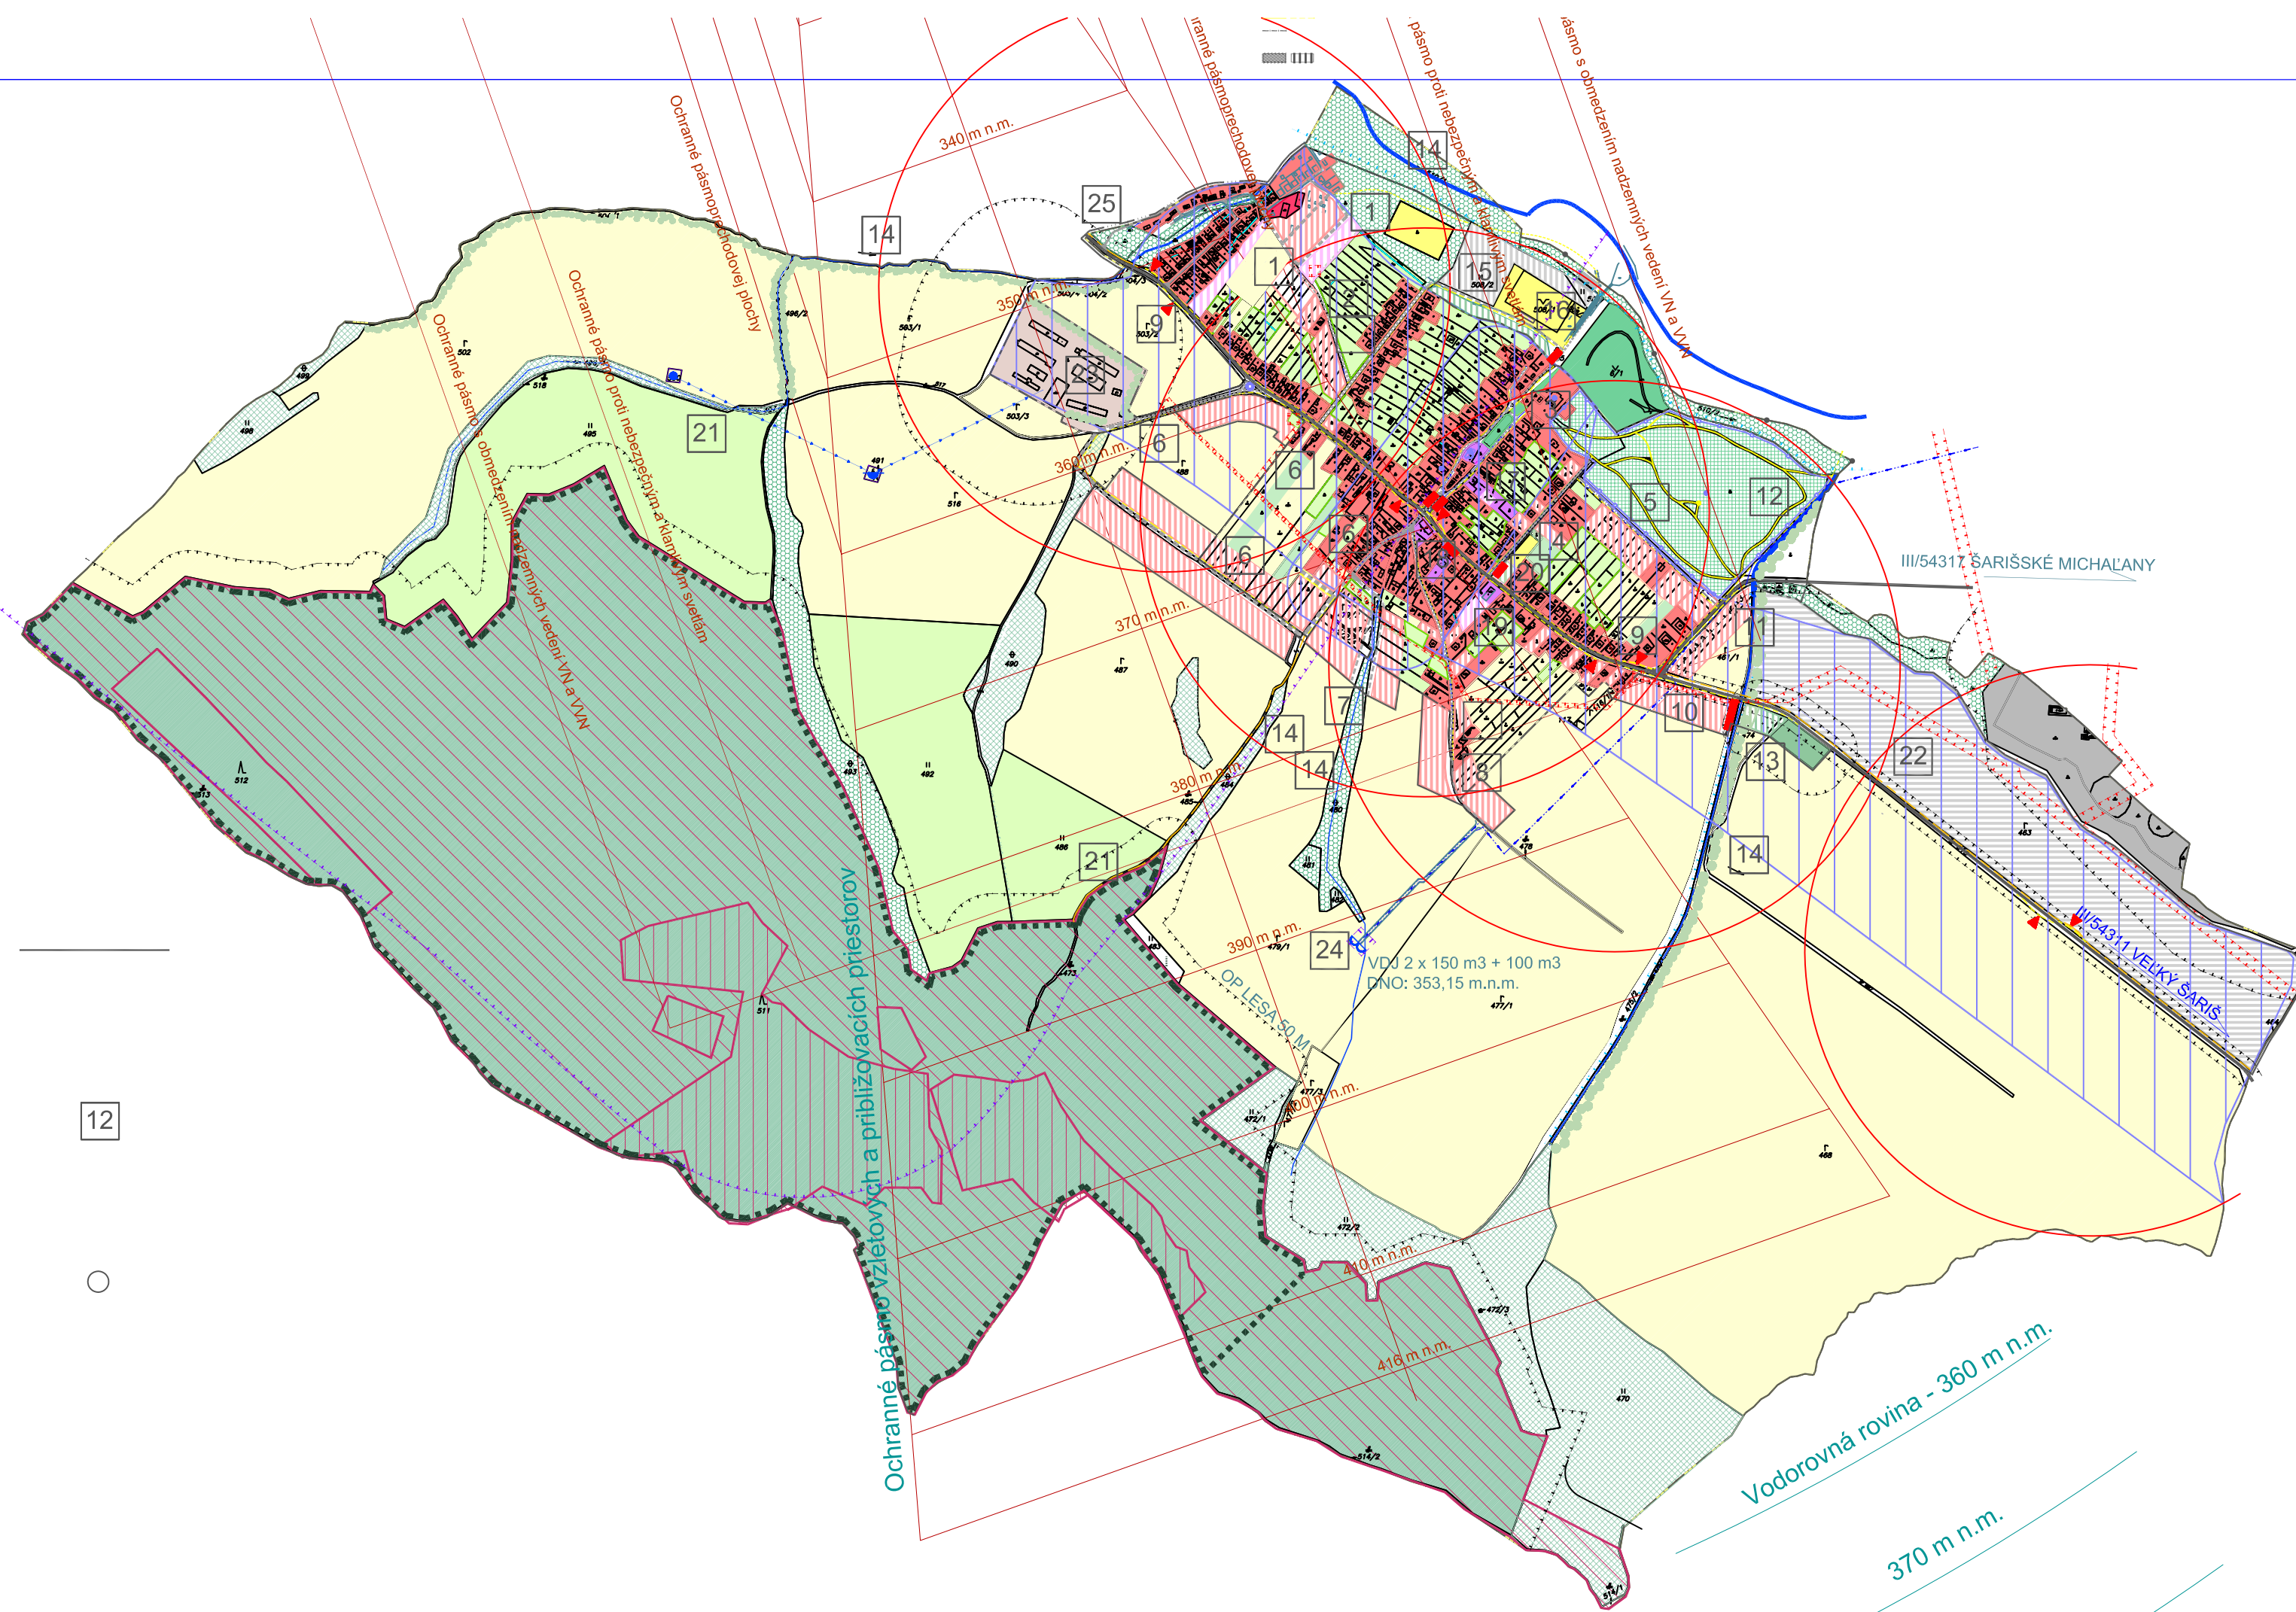


- verejnoprospesne stavby
- 1 - rozšírenie MK, nové MK, chodníky, kalužacia, vodovod, plynovod, elektronické komunikačné káble, trafostanica s VN pripojkou a sociálno - vzdelávacie centrum, základná a špeciálna základná škola
 - 2 - nové MK, rozšírenie MK, chodníky, kanalizácia, vodovod, plynovod, elektronické komunikačné káble, NN sieť
 - 3 - rozšírenie MK, chodníky, vodovod, elektr. kom. káble, NN sieť a parkoviská
 - 4 - rozšírenie MK, chodníky, vodovod, elektr. kom. káble, NN sieť
 - 5 - nové MK, chodníky, kanalizácia, vodovod, plynovod, elektronické komunikačné káble, NN sieť
 - 6 - nové MK, rozšírenie MK, chodníky, kanalizácia, vodovod, plynovod, elektronické komunikačné káble, NN sieť
 - 7 - nové MK, rozšírenie MK, chodníky, kanalizácia, vodovod, plynovod, elektronické komunikačné káble, NN sieť
 - 8 - nové MK, rozšírenie MK, chodníky, kanalizácia, vodovod, plynovod, elektronické komunikačné káble, NN sieť
 - 9 - obojstran. chodníky, zastávkové pruhy a prístrešky pre autobus. dopravu
 - 10 - kanalizácia, vodovod, plynovod, elektronické komunikačné káble, NN sieť, preložka VN vedenia
 - 11 - chodník a elektronické komunikačné káble
 - 12 - chodník a cykloturistický chodník do Šarišských Michalán
 - 13 - cintorín, izolačná zeleň, dom smútku
 - 14 - revitalizácia zelene a úprava Torsy a jej prítočkov na Q100 ročnú vodu
 - 15 - stavby a zariadenia na zneškodňovanie, triedenie, kompostovanie a recykláciu odpadov a prístupová komunikácia k tejto lokalite
 - 16 - šatne a sociálne zariadenia s tribúnou na futbalovom ihrisku
 - 17 - rekonštrukcia a dostavba základnej školy
 - 18 - rekonštrukcia a dostavba materskej školy
 - 20 - park
 - 21 - cykloturistický chodník
 - 22 - cykloturistický chodník
 - 23 - izolačná zeleň okolo hospodárskeho dvora
 - 24 - tretia komora vodojemu
 - 25 - stavby pre prenos terestriálneho a káblového signálu a stavby siete informačnej sústavy
 - 26 - stavby pre ochranu, prieskum a sprístupnenie archeologických lokalít na ploche celého katastra

LEGENDA		STAV	NÁVRH
HRANICA KATASTRÁLNEHO ÚZEMIA		[Symbol]	[Symbol]
HRANICA ZASTAVANÉHO ÚZEMIA OBCE		[Symbol]	[Symbol]
ZÁVAZNÉ ČASTI ÚPN		[Symbol]	[Symbol]
VIDIECKA ZÁSTAVBA NÍZKOPODLAŽNÁ		[Symbol]	[Symbol]
PLOCHY OBČIANSKEJ VYBAVENOSTI		[Symbol]	[Symbol]
PLOCHY BYTOVÝCH DOMOV		[Symbol]	[Symbol]
PLOCHY HOSPODÁRSKEHO DVORA		[Symbol]	[Symbol]
PLOCHY VÝROBY A TECHNICKEJ VYBAVENOSTI		[Symbol]	[Symbol]
PLOCHY ŠPORTU		[Symbol]	[Symbol]
PLOCHY ZÁHRAD		[Symbol]	[Symbol]
PLOCHY GINTORINA		[Symbol]	[Symbol]
PLOCHY LESOV		[Symbol]	[Symbol]
PLOCHY LÚK A PASIENKOV		[Symbol]	[Symbol]
PLOCHY ORNEJ PODY		[Symbol]	[Symbol]
NEPOLNOHOSPODÁRSKA PODA (STRŽE, REMÍZKY, NDV)		[Symbol]	[Symbol]
SPRIEVODNÁ ZELEŇ VODNÝCH TOKOV		[Symbol]	[Symbol]
PARK		[Symbol]	[Symbol]
LESOPARK		[Symbol]	[Symbol]
ÚZEMIE S PREDPOKLADANÝMI ARCHEOLOGICKÝMI NÁLEZMI		[Symbol]	[Symbol]
NÁRODNÁ KULTÚRNA PAMATKA		[Symbol]	[Symbol]
NAVRHOVANÉ OBJEKTY NA PAMATHODNOSŤ OBCE		[Symbol]	[Symbol]
LESNÉ BIOTOPY Ls3.3,9110*		[Symbol]	[Symbol]
LESNÉ BIOTOPY Ls2.1,x		[Symbol]	[Symbol]
SKLÁDKY ODPADOV ZLIKVIDOVAŤ A PLOCU ZREKULTIVOVAŤ		[Symbol]	[Symbol]
PLOCHY ISOLAČNEJ ZELENĚ		[Symbol]	[Symbol]

[Symbol]	ÚPRAVA VODNÝCH TOKOV NA Q100 ROČ. VODU (VPS)
[Symbol]	VODNÉ TOKY S OCHRANNÝM PÁSMOM
[Symbol]	VN VEDENIA S OCHRANNÝM PÁSMOM, TRAFOSTANICE (VPS)
[Symbol]	VTL PLYNOVOD S OCHRANNÝM A BEZPEČNOSTNÝM PÁSMOM
[Symbol]	VODNÉ ZDROJE, VODOJEM, VODOVOD S OCHRANNÝM PÁSMOM
[Symbol]	OCHR. PÁSMO LETISKA RAŽŇANY
[Symbol]	OCHR. PÁSMO VZLETOVÝCH A PŘIBLIŽ. PRIESTOROV LETISKA
[Symbol]	CESTY III. TR. S OCHRANNÝM PÁSMOM (VPS)
[Symbol]	OBSLUŽNÉ KOMUNIKÁCIE (VPS)
[Symbol]	CYKLOTURISTICKÉ CHODNÍKY (VPS)
[Symbol]	PARKOVISKÁ (VPS)
[Symbol]	AUTOBUS. ZASTÁVKY S DOCHÁDK. VZDIALENOSŤOU 500M (VPS)

Poznámka: (VPS) = VEREJNOPROSPESNE STAVBY

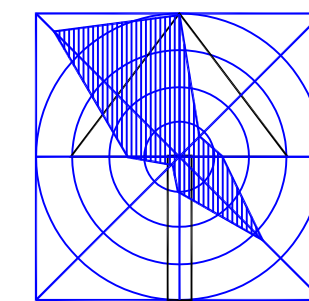

ÚPN - O OSTROVANY		URBA	
OBSTARAVATEL:	OBEC OSTROVANY	Jakobyho 14	
ETAPA:	NÁVRH	040 01 KOŠICE	
SPRACOVATEL:	Ing. arch. MACÁKOVÁ Eva	DATE:	03/2010
OBSAH:	KOMPLEXNÝ NÁVRH FUNKČNÉHO VYUŽIVANIA A PRIESTOROVÉHO USPORIADANIA KATASTRA VEREJNOPROSPESNE STAVBY	MIERKA:	C. SÁDY
		1:10 000	
		Č. VYKŔ.	2