



# ÚZEMNÝ PLÁN OBCE OSTROVANY

NÁVRH  
M 1 : 10 000

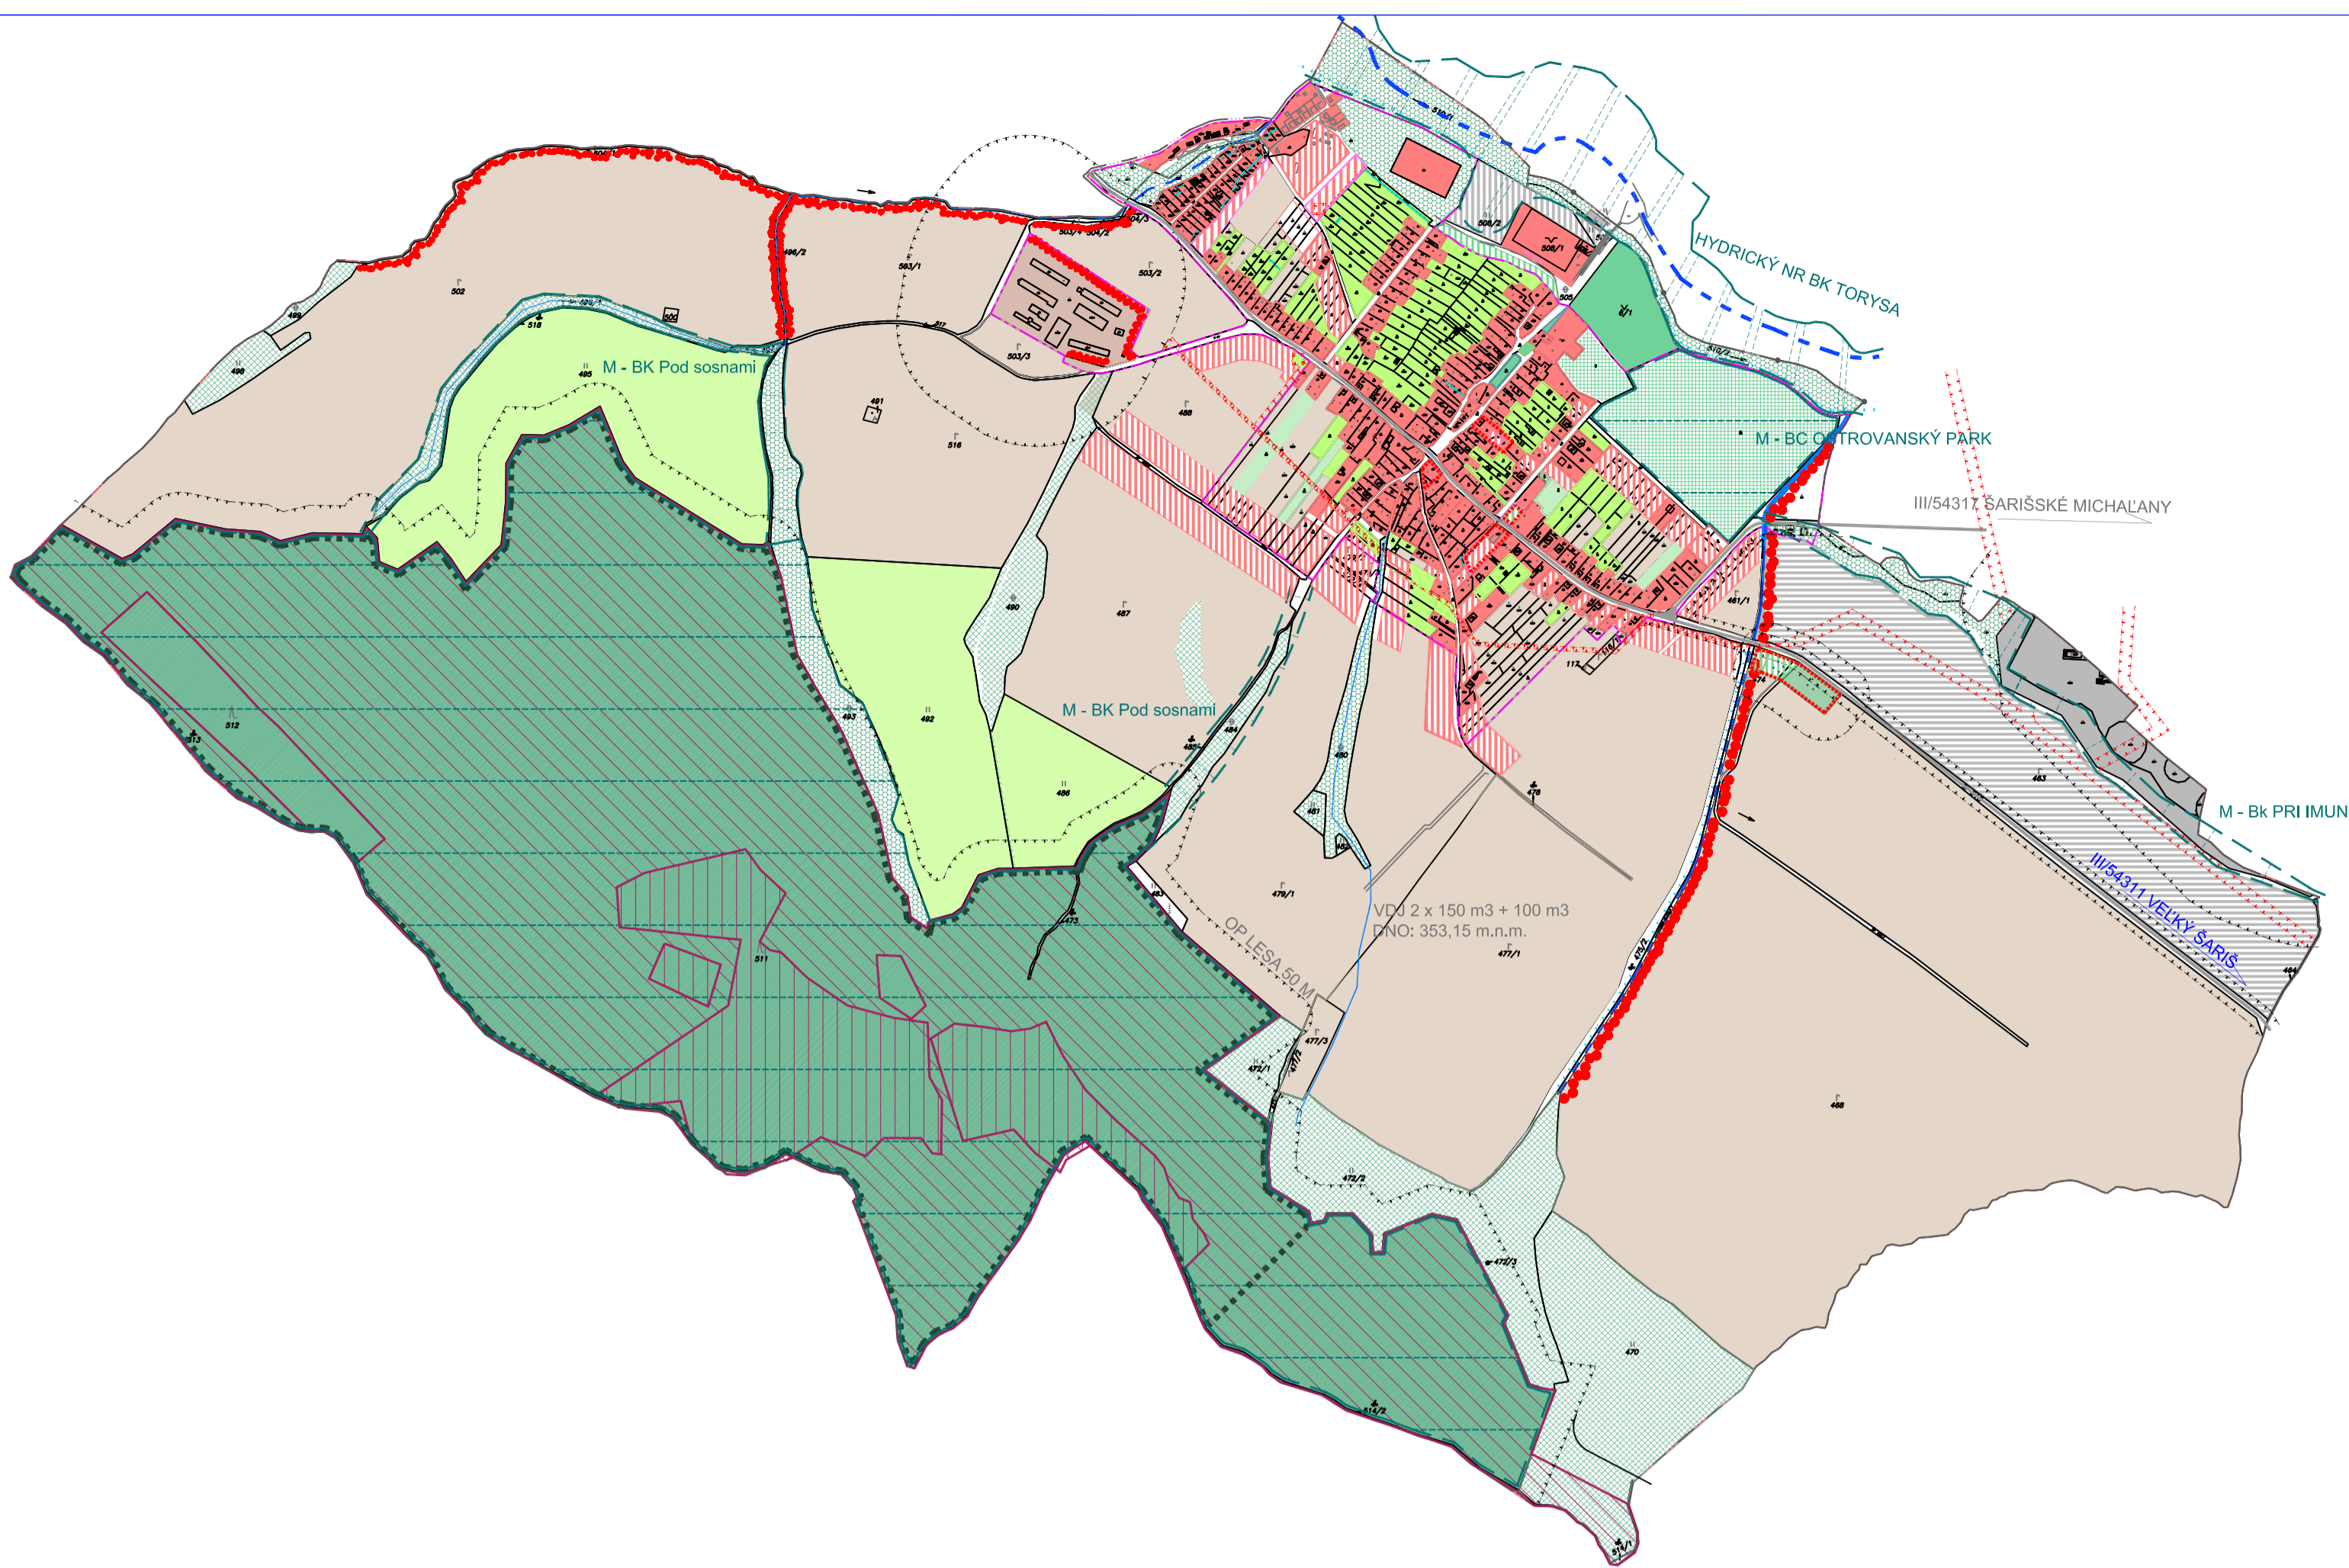

LEGENDA		STAV	NÁVRH	
				HRANICA KATASTRÁLNEHO ÚZEMIA
				HRANICA ZASTAVANÉHO ÚZEMIA OBCE
				ZASTAVANÉ ÚZEMIE - PL. ROD. DOMOVY(1. ST. EKOL. STABILITY)
				ZASTAVANÉ ÚZEMIE - OBČ. VYBAV. (1. ST. EKOL. STABILITY)
				ZASTAVANÉ ÚZEMIE-BYTOVÉ DOMY (1. ST. EKOL. STABILITY)
				ZASTAVANÉ ÚZEMIE - HOSPODÁRSKY DVOR (1. ST. EKOL. STABILITY)
				ZASTAVANÉ ÚZEMIE - VÝROB. PLOCHY(1. ST. EKOL. STABILITY)
				ZASTAVANÉ ÚZEMIE - ŠPORT. PLOCHY(2. ST. EKOL. STABILITY)
				PLOCHY ZÁHRAD (3. ST. EKOL. STABILITY)
				PLOCHY CINTORINOV (4. ST. EKOL. STABILITY)
				PLOCHY LESOV (5. ST. EKOL. STABILITY)
				LŪKY A PASIENKY (3. ST. EKOL. STABILITY)
				ORNÁ PODA (2. ST. EKOL. STABILITY)
				REMÍZKY, STRŽE (4. ST. EKOL. STABILITY)
				SPRIEVOD. ZELEŇ VOD. TOKOV (4. ST. EKOL. STABILITY)
				PARK (4. ST. EKOL. STABILITY)
				LESOPARK
				LESNÉ BIOTOPY Ls3,3,9f110°
				LESNÉ BIOTOPY Ls2,1,x
				BIOKORIDOR REGIONÁLNEHO VÝZNAMU
				BIOKORIDOR MIESTNEHO VÝZNAMU
				BIOCENTRUM MIESTNEHO VÝZNAMU
				NÁHRADNÁ VÝSADBA
				DOSADBA ZELENE

		VODNÉ TOKY/ NÁVRH REGULÁCIE TOKOV OCHRANNE PÁSMO VODNÝCH TOKOV
		OCHRANNE PÁSMO VN VEDENÍ A TRAFOSTANIC
		OCHRANNE PÁSMO PLYNOVODU
		OCHR. PÁSMO LETISKA RAŽŇANY
		OCHR. PÁSMO VZLETOVÝCH A PRIBLIŽ. PRIESTOROV LETISKA
		OCHRANNE PÁSMO CIEST, PÁSMO HYGIENICKEJ OCHRANY

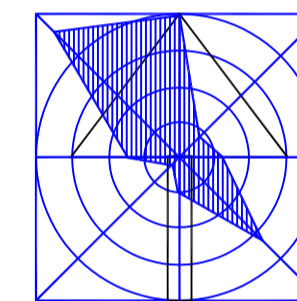

## ÚPN -O OSTROVANY

OBSTARAVATEL: **OBEC OSTROVANY**  
ETAPA: **NÁVRH**  
SPRACOVATEL: **Ing. arch. MAČÁKOVÁ Eva**  
OBSAH:

**URBA**  
Jakobyho 14  
040 01 KOŠICE  
DATUM: **03/2010**  
MIERKA: **1:10 000**  
C. SÁDY:  
C.VYKR.: **3**

VÝKRES OCHRANY PŘÍRODY A TVORBY KRAJINY