

# ÚPN - O OSTROVANY NÁVRH M 1 : 2 880

316 m.n.m.

STAV	NÁVRH	UZ.REZ	FUNKČNÉ VYUŽITIE PLOCH
6	6		FUNKČNÉ VYUŽITIE PLOCH
			PLOCHY OBYTNÉHO VYBAVENOSTI
			VIEDECKA OBYTNÁ ZASTAVBA NÍZKOPODLAŽNÁ
			OBYTNÁ ZASTAVBA VIACPODLAŽNÁ
			ŠPORTOVÉ PLOCHY
			PLOCHY HOSPODÁRSKEHO DVORA
			PLOCHY VÝROBY ALTERNATÍVNYCH ZDROJOV ENERGIE
			PLOCHY VÝROBY, SKLADOVÉ HOSPODÁRSTVO A TECHNICKÉ INFRAŠTRUKTURY
			PLOCHY ZÁHRAD
			PLOCHY VEŘEJNEJ ZELENE
			PLOCHY SADOV
			PLOCHY LEŠOV
			PLOCHY CINTORNA
			PLOCHY LUK A PASENKOV
			PLOCHY ORNEJ PODY
			PLOCHY ZELENE VODNÝCH TOKOV
			PLOCHY STRŽÍ, RĚMÍZOK, NELESEJNEJ DREVINEJ VEGETÁCIE
			PLOCHY NÁHRADNEJ VÝSADBY
			PLOCHY IZOLAČNEJ ZELENE

STAV	NÁVRH	FUNKČNÉ VYUŽITIE PLOCH
		MELIORÁCIE
		VODNÉ TOKY A PLOCHY
		ÚPRAVA VODNÝCH TOKOV NA Q100 ROČNÚ VODU
		ARCHEOLOGICKÉ NÁLEZISKÁ
		NÁRODNÁ KULTÚRNA PAMÄTKA
		PAMÄTĽOKNOSŤ OBCE


  

STAV	NÁVRH	HRANICE
		HRANICE KATASTRÁLNEHO ÚZEMIA OBCE
		HRANICE ZASTAVANÉHO ÚZEMIA OBCE
		OCHRANNÉ PÁSMA CINTORNA, CIEST IB, TR., LETISKÁ, HOSPODÁRSKEHO DVORA
		OCHRANNÉ PÁSMA VODNÝCH TOKOV
		OCHRANNÉ PÁSMA PLYNOVODOV
		BEZPEČNOSTNÉ PÁSMA PLYNOVODOV
		OCHRANNÉ PÁSMA VN VEDENI
		OCHRANNÉ PÁSMA VODOVODOV
		OCHRANNÉ PÁSMA VODNÝCH ZDROJOV IB, STUPRA

STAV	NÁVRH	HRANICE
		OCHRANNÉ PÁSMA VZLETOVÝCH A PŘIBLÍŽOVACÍCH PŘESTOROV LETISKÁ RAŽNANY
		CESTNÉ TRIEDY
		OBSLUŽNÉ KOMUNIKÁCIE
		OBSLUŽNÉ KOMUNIKÁCIE NAVRHNUTE NA ROZŠŘENIE A REKONŠTRUKCU
		CYKLOTURISTICKÝ CHODNÍK
		PĚŠÍE CHODNÍKY
		ÚČELOVÉ A POČNÉ CESTY
		AUTOBUSOVÉ ZASTÁVKY A DOCHÁZKOVÁ VZDÁLENOSŤ K ZAST. AUTOBUSU 500M
		DOPRAVNÉ PLOCHY

- Funkčné využitie pozemkov
- 1 - kultúrny dom, obecný úrad, poštarna zbrojnicka, amfiteáter
  - 2 - rímsko-katolícky kostol
  - 3 - špeciálna základná škola
  - 4 - materská škola
  - 5 - futbalové ihrisko s tribúnou, šatňami a sociálnym zariadením
  - 6 - futbalové ihrisko
  - 7 - tenisové ihrisko, volejbalové a nohejbalové ihrisko
  - 8 - sociálno - vzdelávacie centrum
  - 9 - základná škola, špeciálna základná škola
  - 10 - kupačnâ vybaavenosť
  - 11 - hospodársky dvor
  - 12 - výroba altc. zdrojov energie (napr. fotovoltaická elektrárne - FVE)
  - 13 - železnica Phram
  - 14 - zberný dvor, kompostovisko
  - 15 - ČOV
  - 16 - regulačná stanica plynu

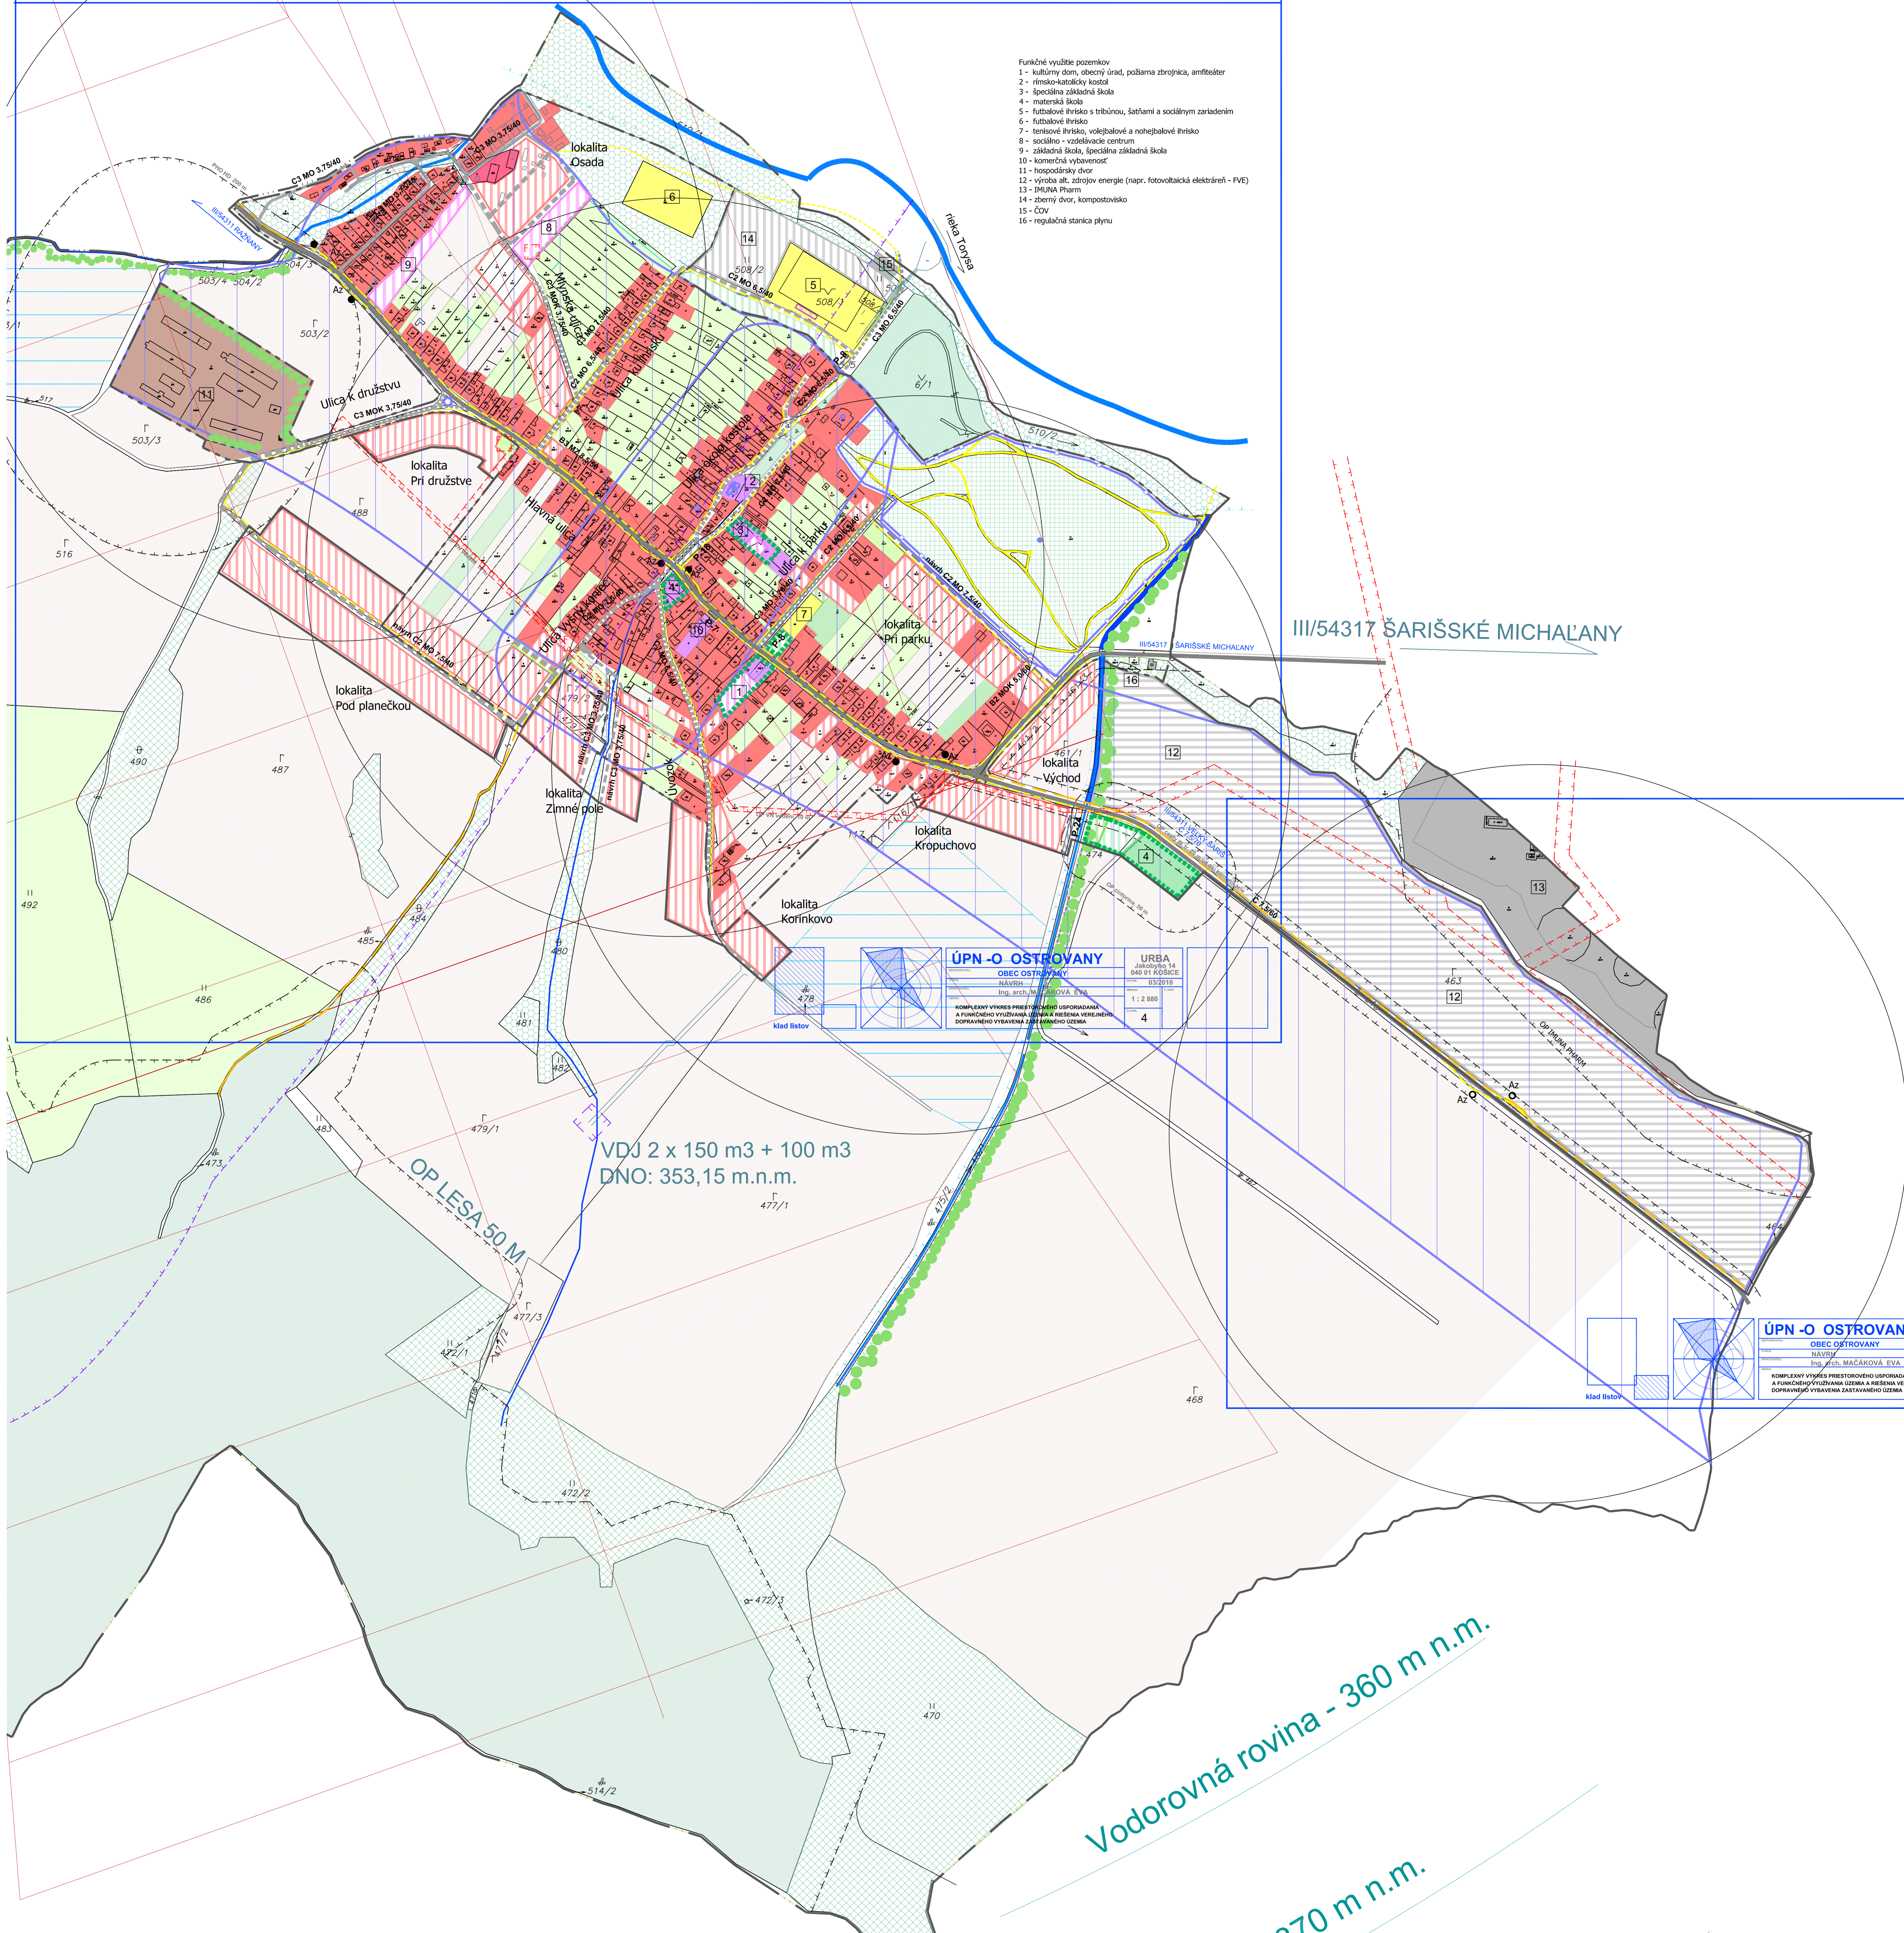

**ÚPN - O OSTROVANY**  
 OBEC OSTROVANY  
 JAKUBOVA 14  
 040 01 KOŠICE  
 932516  
 Ing. arch. MAČÁKOVÁ EVA  
 1:2 880  
 4

**ÚPN - O OSTROVANY**  
 OBEC OSTROVANY  
 NÁVRH  
 Ing. arch. MAČÁKOVÁ EVA  
 KOMPLEXNÝ VÝKRES PŘESTOROVÉHO USPOŘADÁNÍ  
 A FUNKČNÉHO VYUŽITÍ ÚZEMIA  
 DOPRAVNÉHO VYBAVENIA ZASTAVANÉHO ÚZEMIA