

ÚPN - O OSTROVANY

NÁVRH


M 1 : 2 880

STAV	NÁVRH	UZ. REZ	FUNKČNÉ VYUŽITIE OBJEKTŮV
6	6		FUNKČNÉ VYUŽITIE OBJEKTŮV
			PLOCHY OBYČIANSKEJ VYBAVENOSTI
			PLOCHY RODINNÝCH DOMOV
			PLOCHY ALTERNATÍVNYCH ZDROJOV ENERGIE (FOTOVOLTAICKÝCH ELEKTŘANŔN)
			PLOCHY VÝROBY TECHNICEJ VYBAVENOSTI
			PLOCHY VEREJNEJ ZELENE
			PLOCHY CINTORNA

STAV	NÁVRH	UZ. REZ	FUNKČNÉ VYUŽITIE OBJEKTŮV
			ELEKTROKOMUNIKAČNÉ KÁBLE ST
			OOVODŔOVACI RIGOL
			DAŽĐOVÁ KANALIZÁCIA

STAV	NÁVRH	UZ. REZ	FUNKČNÉ VYUŽITIE OBJEKTŮV
			HRANICE KATASTRÁLNĚHO UZEMIA OBCE
			HRANICE ZASTAVANĚHO UZEMIA OBCE
			OCHRANNĚ PÁSMO CINTORNA, CIEST IB, TR, LETISKA, HOSPODÁRSKEHO DVORA
			OCHRANNĚ PÁSMO VODNYCH TOKOV
			OCHRANNĚ PÁSMO PLYNOVODOV
			BEZPEČNOSTNĚ PÁSMO PLYNOVODOV
			OCHRANNĚ PÁSMO VN VEDENI
			OCHRANNĚ PÁSMO VODOVODU
			OCHRANNĚ PÁSMO VODNYCH ZDROJOV IB, STUPBA
			VODOVOD
			VODOJEM
			ČERPAČIA STANICA TLAKOVEJ KANALIZÁIE
			TLAKOVÁ KANALIZÁIA
			SPLAŠKOVÁ KANALIZÁIA
			ČISTIAREŔ ODPADOVÝCH VOD
			VTL PLYNOVOD
			STL PLYNOVOD
			REGULAČNÁ STANICA PLYNU VTLSTL
			VN VEDENIE VZDUŠNĚ
			VN VEDENIE KÁBLOVĚ
			TRANSFORMÁTOR 220/4 kV
			VN VEDENIE VZDUŠNĚ NAVRHNUTE NA PRELČDŽU

- Funkčné využitie pozemkov
- 1 - kultúrny dŔn, obecný úrad, poštarna zbrojnicka, amfiteáter
 - 2 - rímsko-katolícky kostŔl
 - 3 - špeciálna základná škŔla
 - 4 - materská škŔla
 - 5 - futbalové ihrisko s tribúnou, šatňami a sociálnym zariadením
 - 6 - futbalové ihrisko
 - 7 - tenisové ihrisko, volejbalové a nohejbalové ihrisko
 - 8 - sociálno - vzdelávacie centrum
 - 9 - základná škŔla, špeciálna základná škŔla
 - 10 - kopečnárna vybaavenosť
 - 11 - hospodársky dvŔr
 - 12 - výroba alt., zdrojov energie (napr. fotovoltaická elektrárne - FVE)
 - 13 - jasnica priam
 - 14 - zberný dvŔr, kompostovisko
 - 15 - ČOV
 - 16 - regulačná stanica plynu

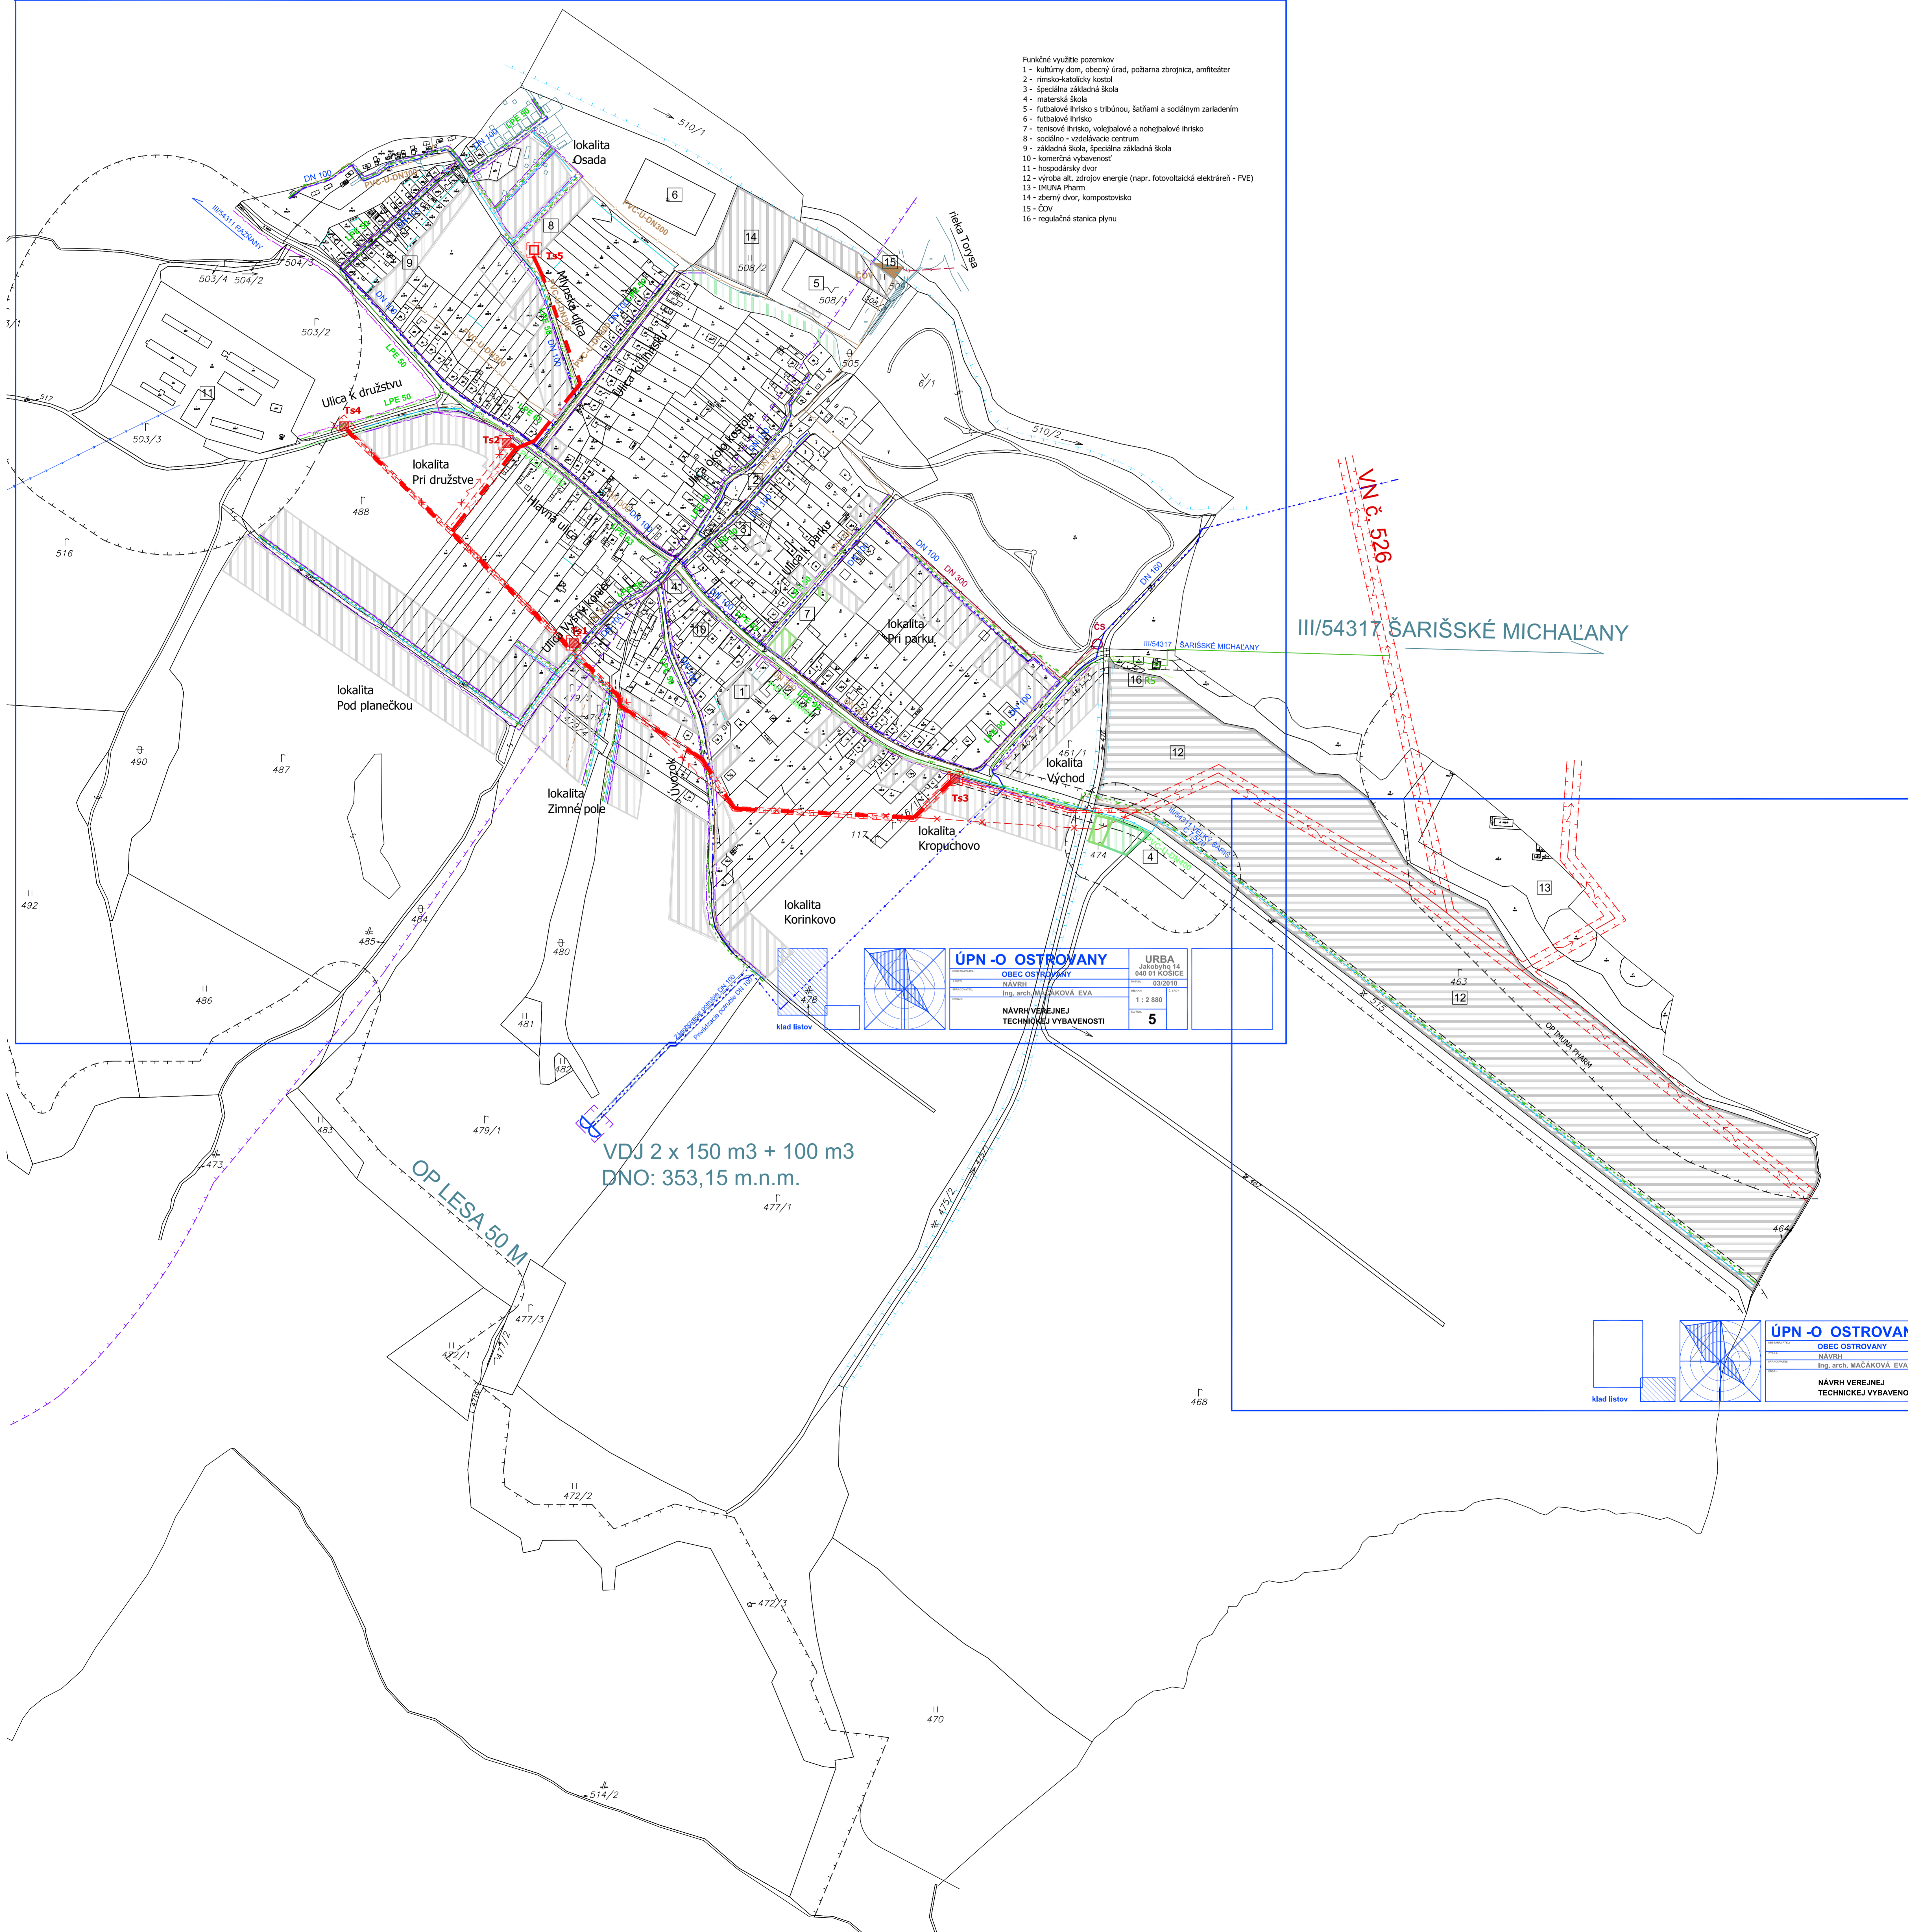

ÚPN - O OSTROVANY		URBA
OBEC OSTROVANY		Jakubova 14
NÁVRH		040 01 KOŠICE
Ing. arch. MAČAKOVÁ EVA		932516
NÁVRH VEREJNEJ TECHNICEJ VYBAVENOSTI		1 : 2 880
5		

ÚPN - O OSTROVANY	
OBEC OSTROVANY	
NÁVRH	
Ing. arch. MAČAKOVÁ EVA	
NÁVRH VEREJNEJ TECHNICEJ VYBAVENOSTI	